
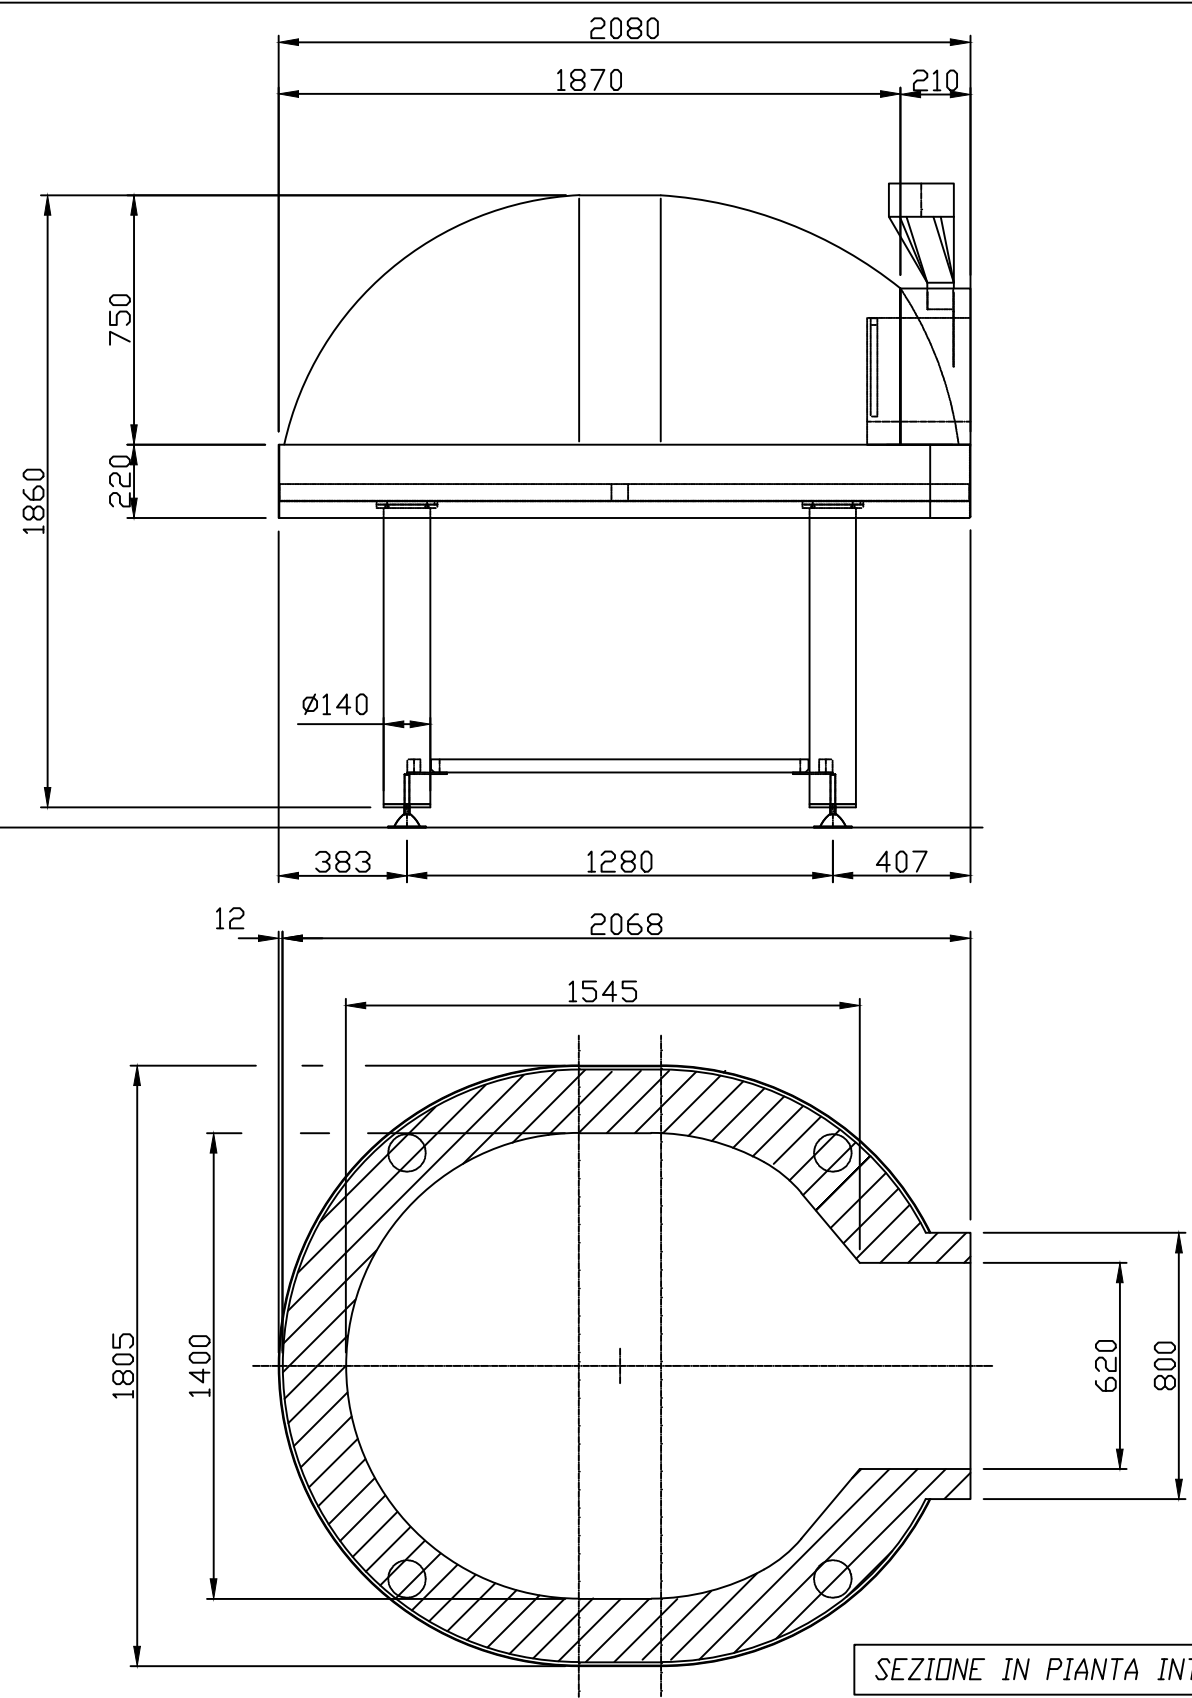


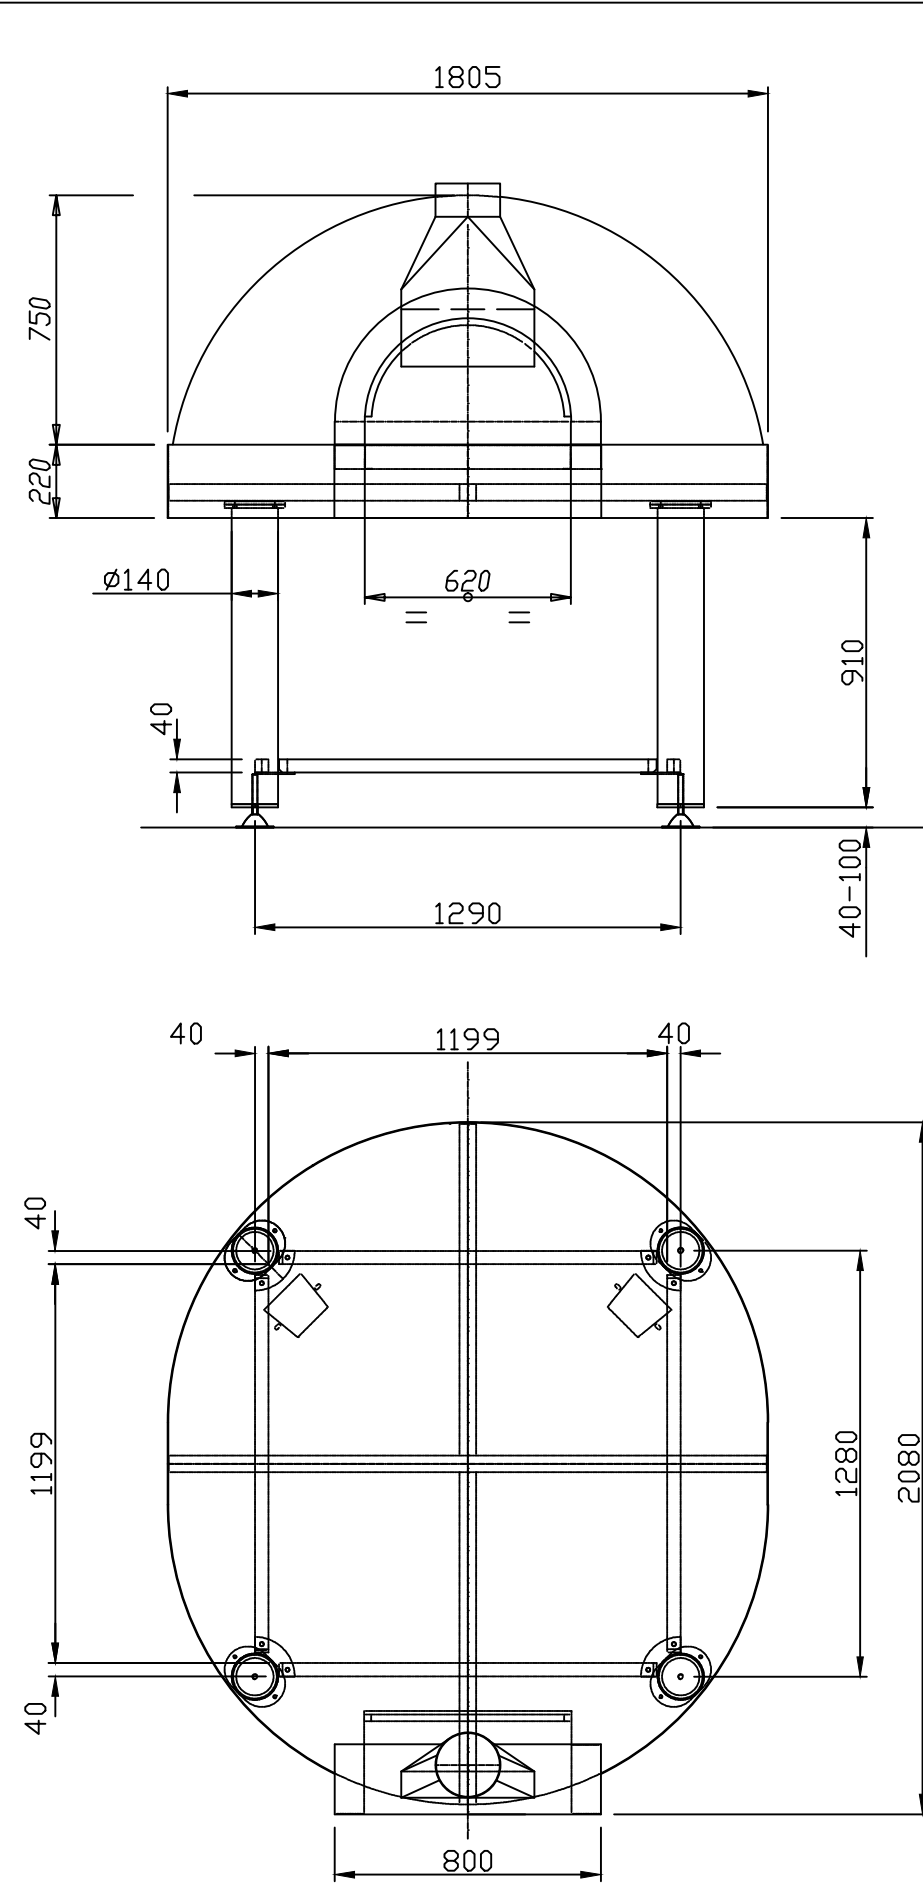

SEZIONE IN PIANTA INTERNO FORNO

MATERIALE:		T.T.		SCALA		Foglio/sheet:	Foglio/sheet:
Pavesi S.r.L.		OGGETTO:		DISEGNO: 1:20		1	-
Via Radici in Piano N120/C,		FORNO STATICO JOY 140/160		DIS:	DATA:	VISTO:	DATA:
41043 CORLO di FORMIGINE (Mo)		LEGNA/GAS		S.L.	20/10/2016		
e-mail: info@pavesi.fornelli.it		N° DISEGNO:		FORNO-JOY-140/160			